


<長岡市寺泊文化センター 多目的ホール 舞台平面図> $\frac{1}{100}$

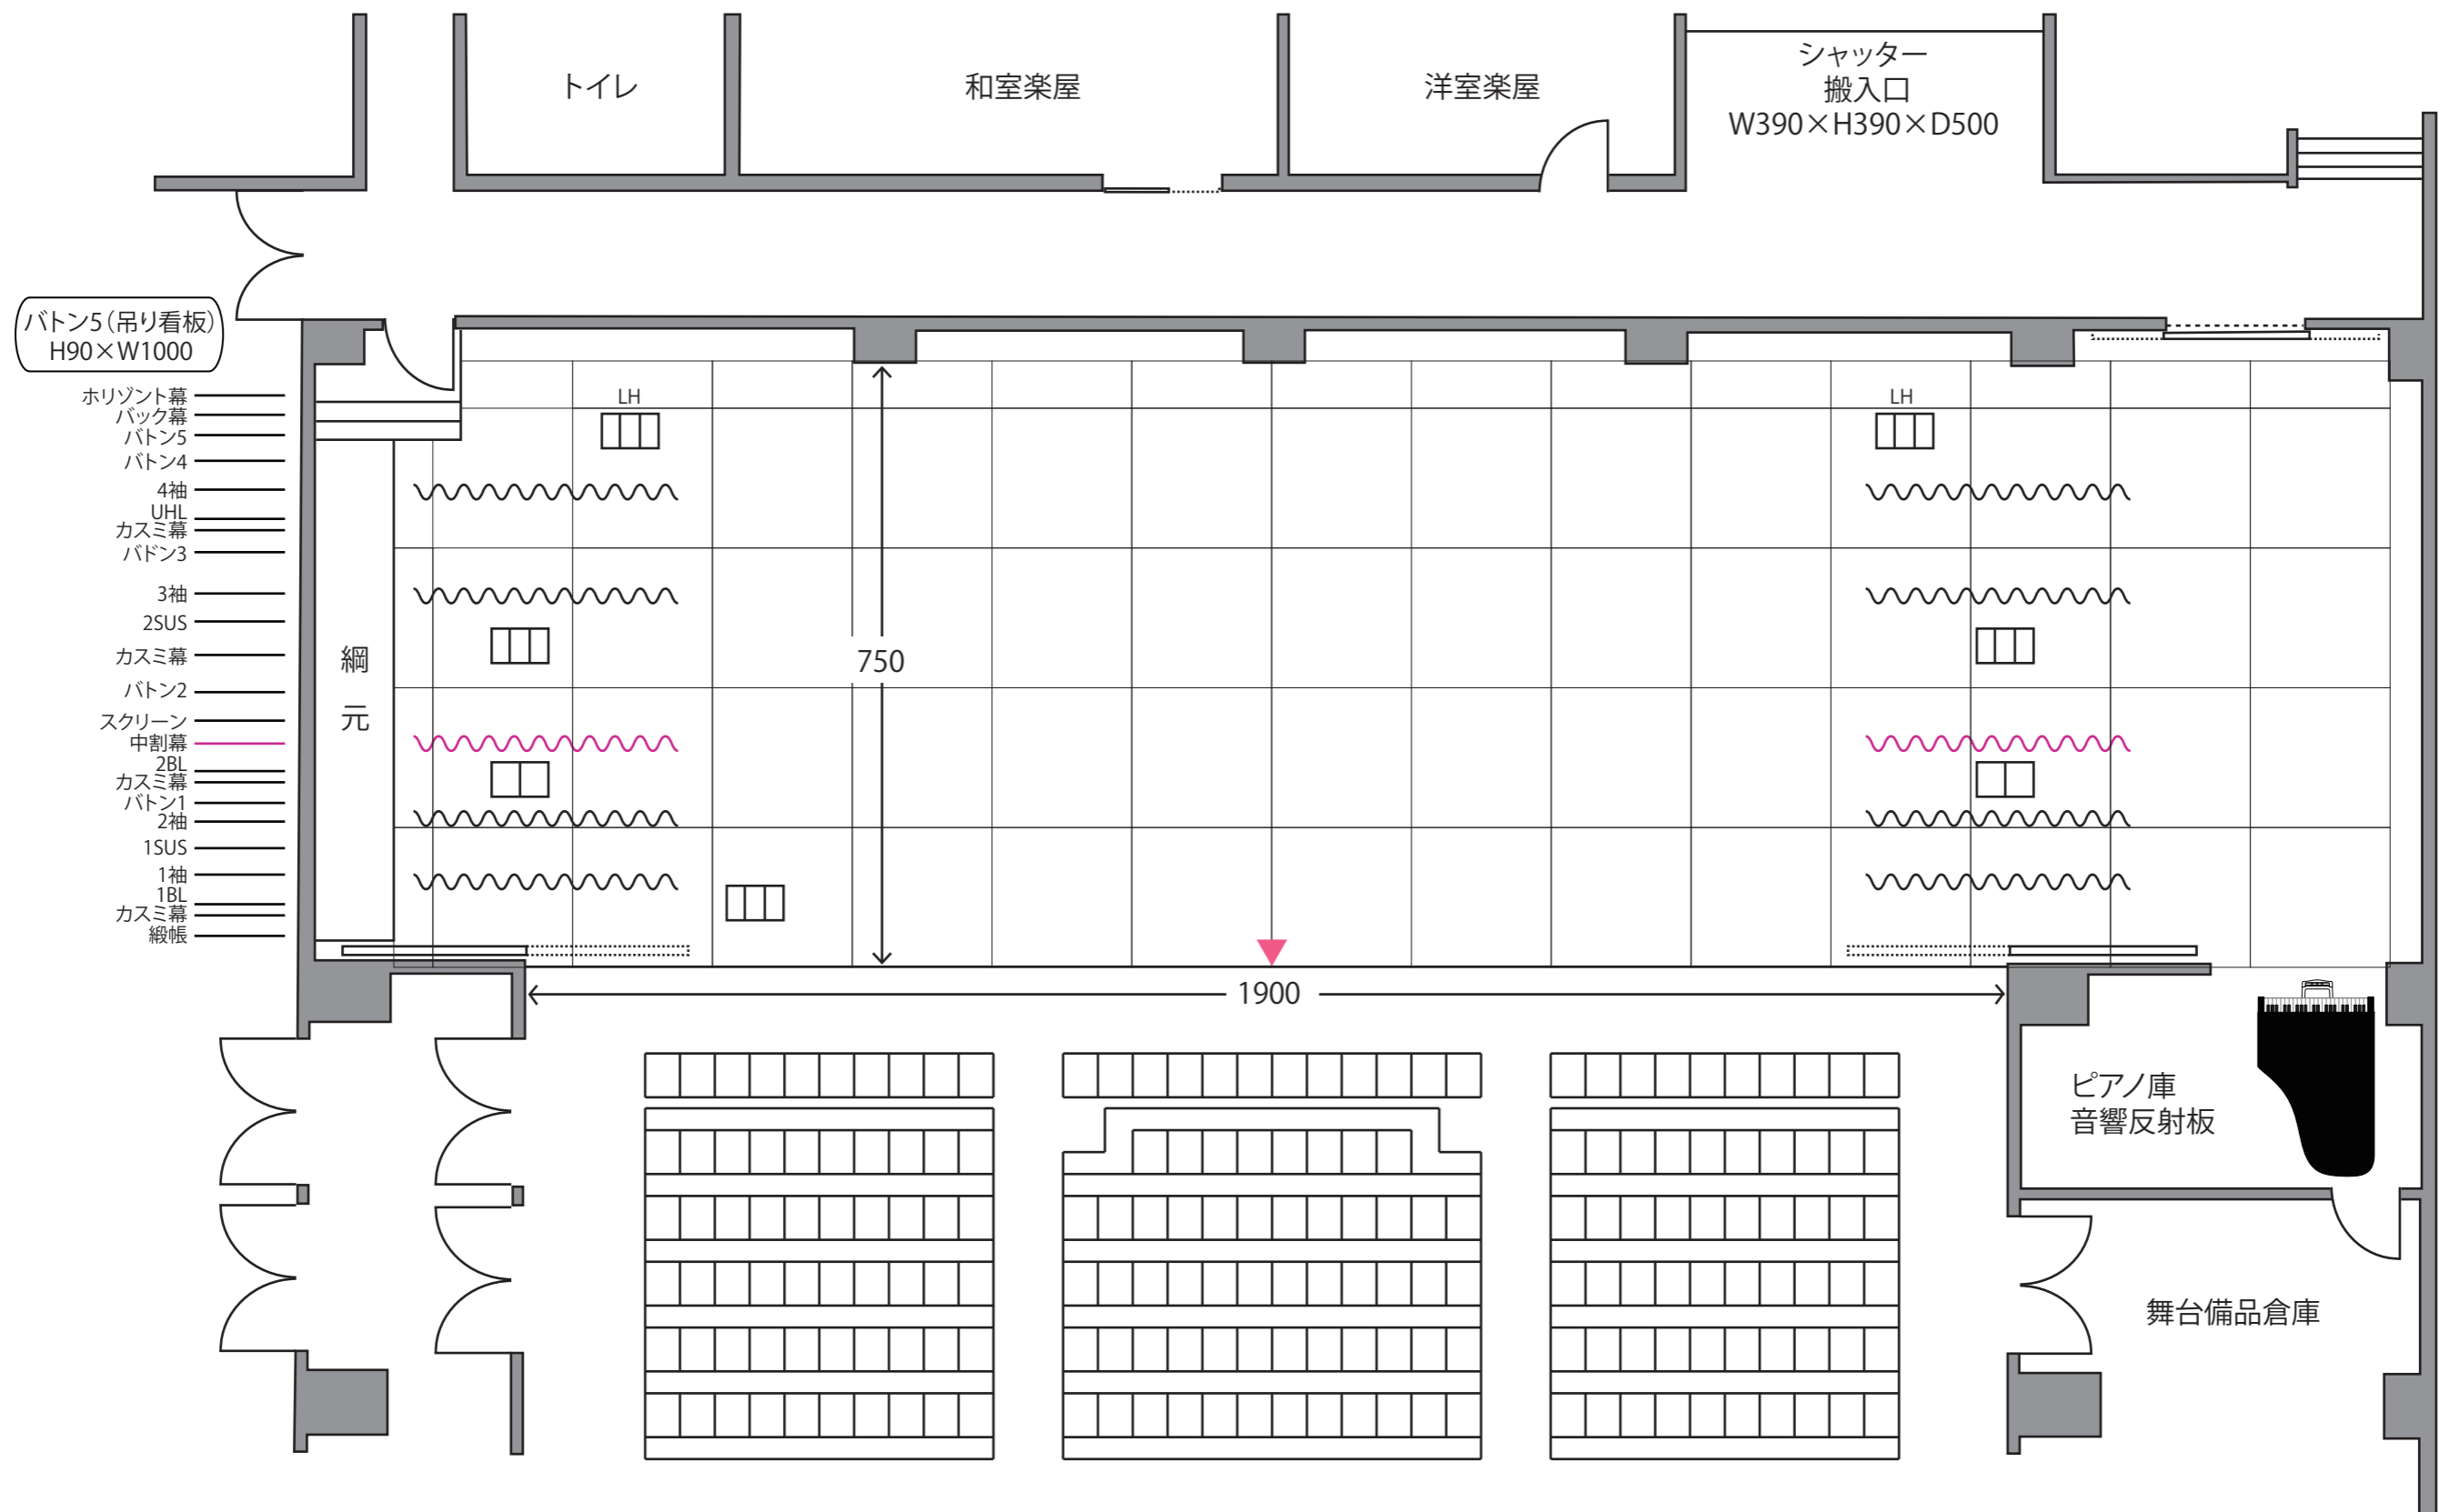

舞台
 間口:19m 奥行:7.5m 高さ:6m
 養生テープ:OK 釘:NG